



инв. № 07388

Государственное предприятие  
Нижегородской области

# «Нижтехинвентаризация»

(ГП НО «Нижтехинвентаризация»)

603076, г. Нижний Новгород, пр. Ленина, 54а  
Тел. 258-18-17, факс 250-53-01

## ТЕХНИЧЕСКИЙ ПАСПОРТ

*Учебный авторраме*

*один. Нижегородская*  
*пер. Семенов*  
*ул. Заборская*  
*д. 60*  
*инт. 011, 012, 013, 014*

*Копия выдана*  
*Начальник АИИ*



*В. Н. Воробьев*

Государственное предприятие Нижегородской области  
"Нижтехинвентаризация"  
(ГП НО "Нижтехинвентаризация")  
Семёновский филиал

Нижегородская обл., г. Семёнов, ул. Ленина, д. 21, 8(3162) 5-18-94

**ТЕХНИЧЕСКИЙ ПАСПОРТ**

**сооружение**

(тип объекта)

Наименование: Учебный автодром

Адрес:

Область Нижегородская обл

Район области

Город (другое поселение) Семёнов г

Район города

Улица (иное) Заводская ул

Строение № 60

Иное описание  
местоположения:

Литера П1, П2, П3, П4

Инвентарный № 000007388

Кадастровый №

Дата проведения технической инвентаризации:

11.04.2016 г.

Директор филиала

(подпись)

Агапова С.А.

(Ф.И.О.)

М.П.

(штамп органа государственного технического учёта о внесении сведений  
в единый государственный Реестр объектов капитального строительства)

### 1. Описание (содержание) технического паспорта.

№ раздела технического паспорта	Наименование составных частей технической документации	№ листа	Примечание
1	Описание (содержание) технического паспорта	2	Техническая документация составлена по данным заказчика
2	Общие сведения	2	
3	Запись о правообладателях	2	
4	Ситуационный план	3	
5	План (схема) сооружения	4	
6	Экспликация к плану (схеме) сооружения	5	

### 2. Общие сведения.

Назначение			Нежилое
Использование			По назначению
Основной параметр	Площадь застройки	кв. м.	3132
Год ввода (приемки) объекта в эксплуатацию			-
Процент износа			
Инвентаризационная стоимость (руб.)		в ценах на	

### 3. Запись о правообладателях

Дата записи	Полное наименование учреждения, предприятия или организации	Документы, устанавливающие право собственности, с указанием кем, когда и за каким номером выданы	Долевое участие при общей собственности	Подпись лица, свидетельств ую-шего правильность записи
1	2	3	4	5

#### 4. Ситуационный план

Адрес (местоположение) сооружения: Нижегородская область, г. Семенов, ул. Заводская, д. 60.

Наименование сооружения: Учебный автодром.



Условные обозначения:

 - асфальтобетонное покрытие учебного автодрома

11.04.2016  
дата

Исполнил:

*M.V. Umnova*

( Умнова М.В. )

ф.и.о.

11.04.2016  
дата

Проверил:

*S.A. Agapova*

( Агапова С.А. )

ф.и.о.

11.04.2016  
дата

Утвердил:

*S.A. Agapova*

( Агапова С.А. )


ф.и.о.



## 5. План сооружения



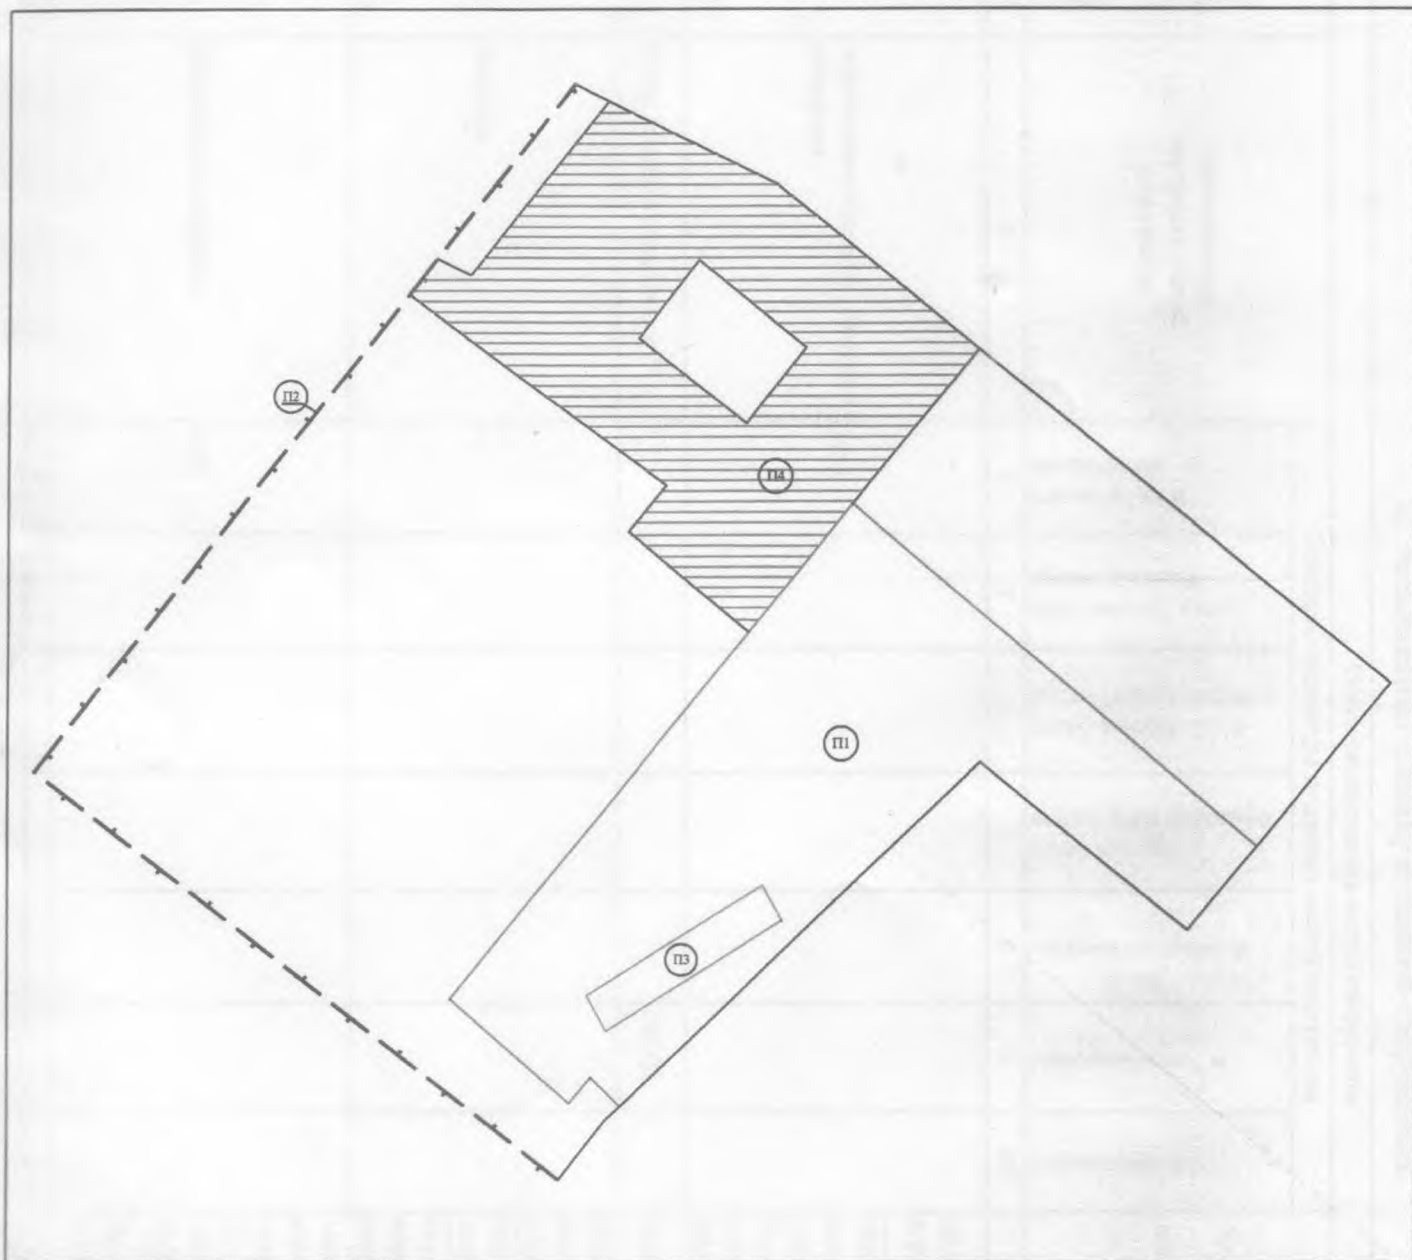

Адрес (местоположение) сооружения: Нижегородская область, г. Семенов, ул. Заводская, д.60

Наименование сооружения: Учебный автодром.



Условные обозначения:

Масштаб 1:1000

-  - металлическое ограждение, лит. П2
-  - асфальтовое покрытие учебного автодрома, лит. П1
-  - эстакада, лит. П3
-  - асфальтовое покрытие учебного автодрома, лит. П4

11.04.2016

дата

Исполнил:

*Умнова*

( Умнова М.В. )

ф.и.о.

11.04.2016

дата

Проверил:

*Агапова*

( Агапова С.А. )

ф.и.о.

11.04.2016

дата

Утвердил:

*Агапова*

( Агапова С.А. )

ф.и.о.



6. Экспликация к плану естественного сооружения.

Описание составных частей сооружения

1		2		3		4		5		6		7		8		9		10		11		12		13	
Наименование сложного сооружения		Литера		наименование составных частей сооружения		застроенная площадь, кв.м		общая площадь (для зданий), кв.м		объем (для емкостных сооружений), куб.м		высота (для высотных сооружений), м		глубина скважин, м		протяженность, м		количество, шт.		Конструктивные элементы составных частей сооружения		Материал конструктивных элементов составных частей сооружения		Инвентаризационная стоимость в текущих ценах, (руб.)	
Учебный автодром		П1		Асфальтовое покрытие учебного автодрома		3132		-		-		-		-		203.00		-		Подстилающий слой дорожного покрытия		Щебеночный		3117746	
		П2		Металлическое ограждение		-		-		-		-		-		-		-		Ограждения		Ограждения металлические		300037	
		П3		Эстакада		-		-		-		-		-		-		1		Ограждающие конструкции сооружения		Металлические		38169	
П4		Асфальтовое покрытие		2284		-		-		-		-		-		-		-		Материал дорожного покрытия		Асфальтовое		2273575	
																				Подстилающий слой дорожного покрытия		Щебеночный		2273575	
																				Подготовка дорожного покрытия		Битумно-песчаная			